

EN 60 439-1 ja EN 60 439-3

Tyyppi	EPMK 1325.309		
SSTL nro	33 003 09		
EAN nro	64 100 33 003 093		
Nimellisvirta I_N	160	A	
Nimellisjännite $U_e(-U_i)$	400	V	
Kotelointiluokka	IP 20C		
Liittymisteho	kW		
Massa	33	kg	

Nimellisvirta, piirit:	I_N	...35 A max.
Terminen nimelliskestovirta:	I_{CW}	< 10 kA
Nimellinen tasoituskerroin	4...5 varoketta/vaihe:	0,7
	6...9 varoketta/vaihe:	0,6
	≥ 10 varoketta/vaihe:	0,5
Nimellistaajuus:	50 Hz	
Suojaus sähköiskuilta:	Suojausluokka I	
Maadoitusjärjestelmä:	TN- järjestelmä	
Ympäristöolot:	Normaalit, kohdan 6.1 mukaiset	
EMC-käyttöympäristö:	A ja B	


LISÄTARVIKKEET

Tyyppi	Sähkö nro	Nimitys	Määrä
ELL 17.09	33 031 86	Ovi 9 mitt. keskuksille	
ELL 18.09	33 031 82	Pohjalevy 9 mitt. kesk.	


Rakennuskohteen nimi ja osoite

Piirustuksen sisältö
PÄÄKAAVIO + KOKOONPANOKUVA

RYHMÄKESKUS RK

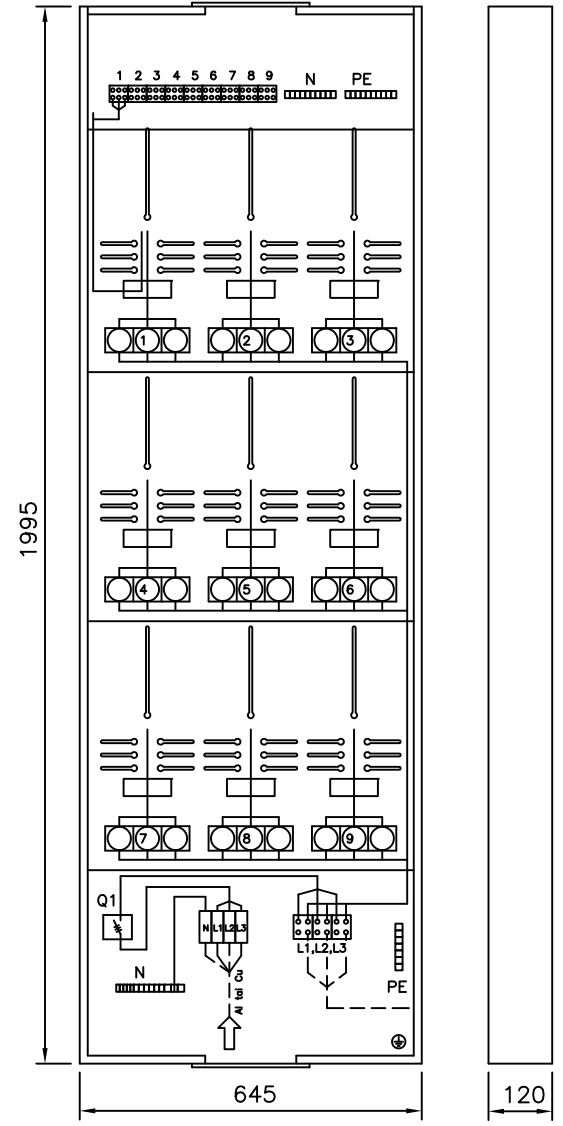

PE,N,3L 160A

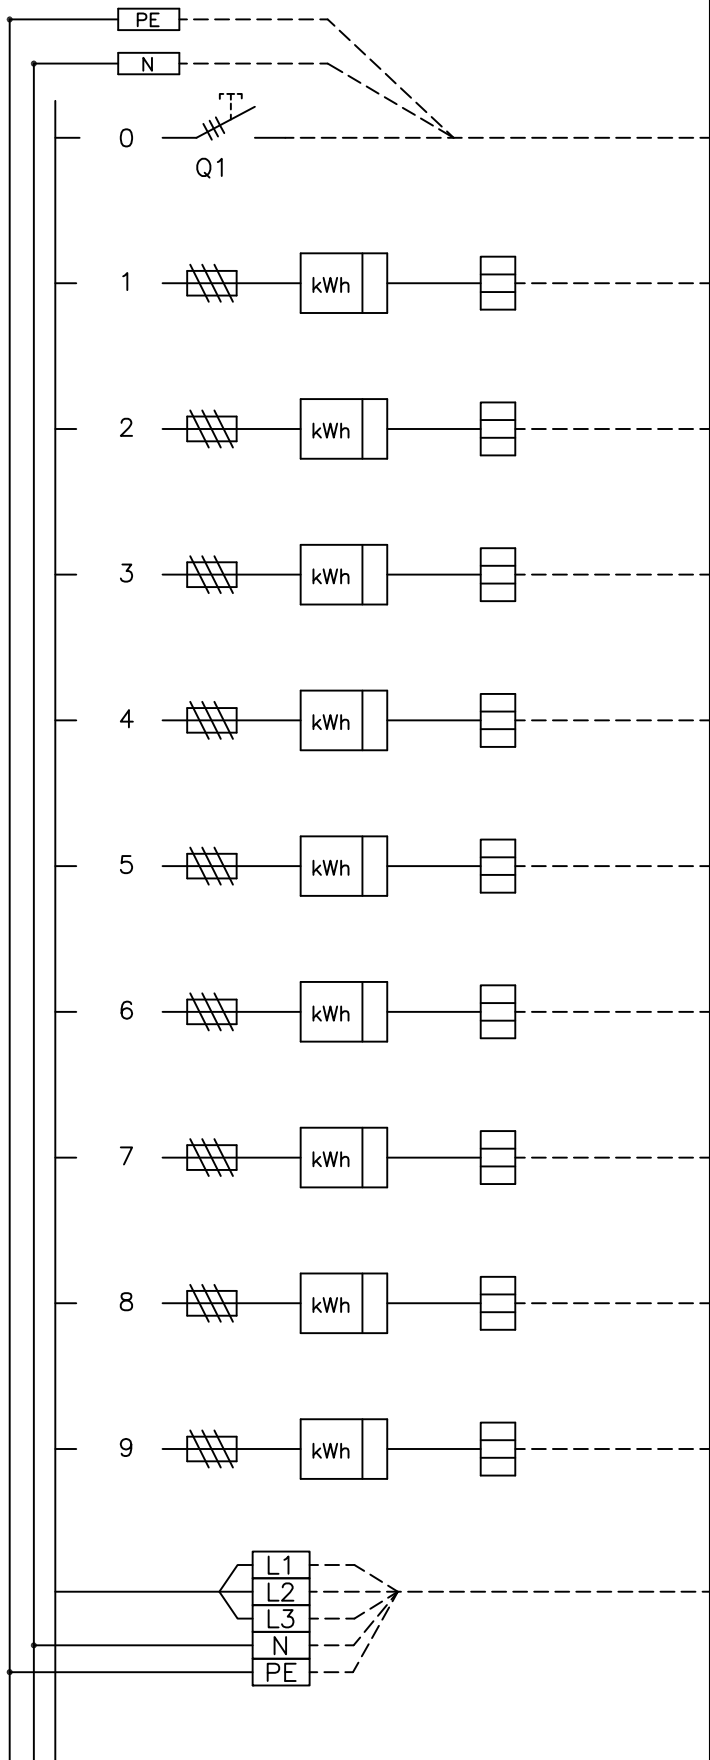

Kaavio	Nimitys	A/A	Laji	mm ²
	Nousujohto max. Al95 tai Cu95			
L1,L2,L3	Huoneisto nro	25/25		
L1,L2,L3	Huoneisto nro	25/25		
L1,L2,L3	Huoneisto nro	25/25		
L1,L2,L3	Huoneisto nro	25/25		
L1,L2,L3	Huoneisto nro	25/25		
L1,L2,L3	Huoneisto nro	25/25		
L1,L2,L3	Huoneisto nro	25/25		
L1,L2,L3	Huoneisto nro	25/25		
L1,L2,L3	Huoneisto nro	25/25		
3L,N,PE				


Pvm. 30.03.2009
Murtos
Teki JMa
Tark.
Koodi EPMK1325-309_B

ENSTO
ENSTO ELECTRIC OY
Insinöörinkatu 1 50100 MIKKELI
puh 0204 76 21 fax 0204 76 3440

Mittakaava
Pirustusnumero
Lehti 1
Lehdistä 2

Mira-monimittarikeskusten lukitus

- keskus voidaan lukita oveen asennettavalla metallikalustelukolla
- lukko tulee sarjoittaa jakavan sähkölaitoksen lukkosarjaan, jos energialaitoksen pitää päästä lukemaan kWh-mittarien lukemat
- lukkojen myynti: Valtuutetut Abloy-liikkeet
lisätietoa lukitustarvikkeista -> www.abloy.fi

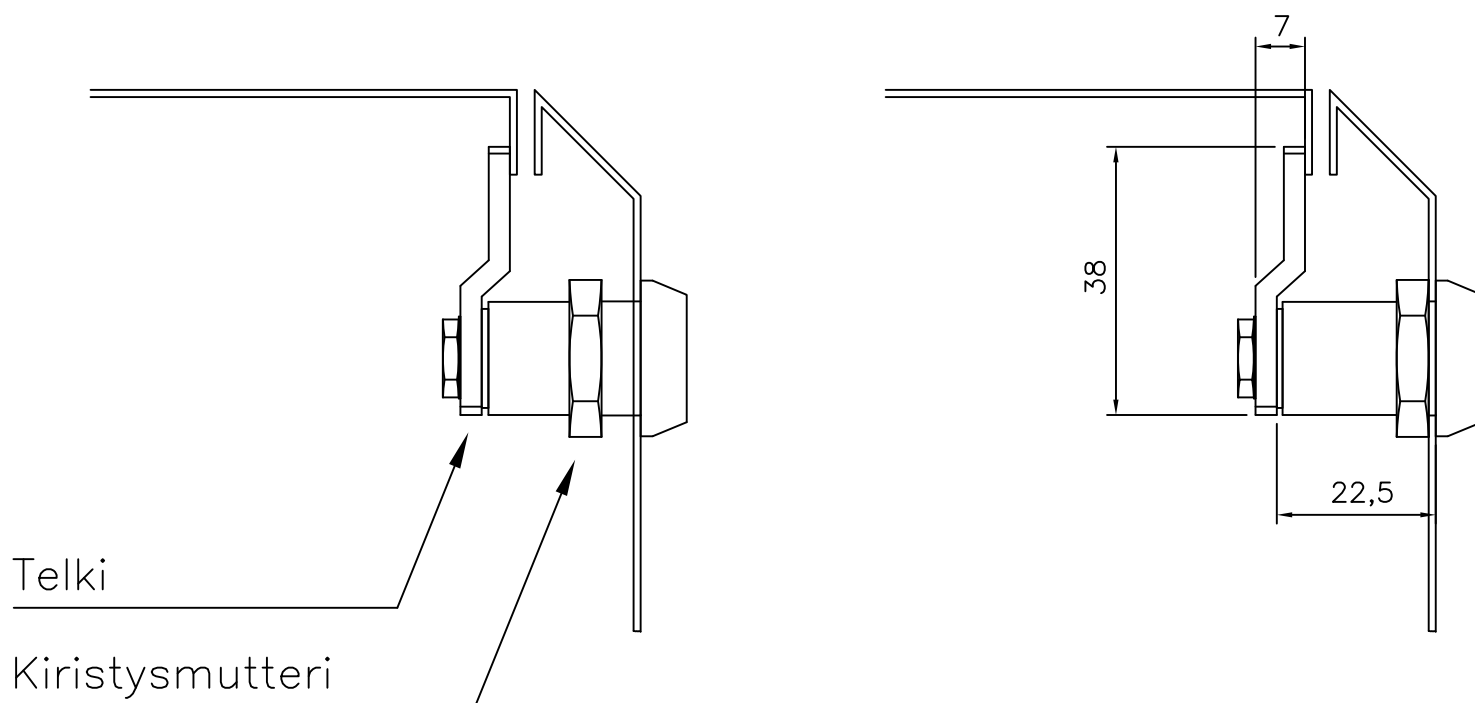

Lukko ABLOY 3275
Telki 434667

Mira-monimittarikeskusten lisätarvike ovet:

ELL 17.06	33 031 84	Ovi kuuden mittauksen keskukselle
ELL 17.09	33 031 86	Ovi yhdeksän mittauksen keskukselle

Mira-monimittarikeskusten lisätarvike pohjalevyt:

ELL 18.06	33 031 80	Pohjalevy kuuden mittauksen keskukselle
ELL 18.09	33 031 82	Pohjalevy yhdeksän mittauksen keskukselle

Huom.

Asennettaessa MIRA-keskusta tarkista että kiinnitysseinä on PALAMATONTA MATERIAALIA esim. betonia.
Jos seinä on esim. puuta käytä pohjalevyä.

Rakennustoimenpide
Rakennuskohteen nimi ja osoite

Piirustuksen nimi
Piiirustuksen sisältö

MONIMITTARIKESKUS MK

Pvm. 30.03.2009

Muutos

Teki JMa

Tark.

Koodi EPMK1325-309_B

ENSTO
ENSTO ELECTRIC OY
Insinöörinkatu 1 50100 MIKKELI
puh 0204 76 21 fax 0204 76 3440

Mittakaava

Piirustusnumero

Lehti

2

Lehdistä

2