




Keskuksen mitoitusravot			
EN 61 439-1 ja EN 61 439-3			
Tyyppi		EVAK 63.25-3	
SSTL nro		3428065	
EAN nro		6418677676246	
Nimellisvirta	$I_{NA}$	63	A
Nimellisjännite	$U_n$	400	V
Koteloitiluuokka		IP34	
Liittymisteho			kW
Massa		40	kg
$I_{nc}$	Nimellisvirta-piirit: ...25 A max.		
$I_{cw}$	Oikosulkukestoisuus < 10 kA 1s		
Nimel- linen tasoitus kerroin	2...3 varoketta/vaihe:	0,8	
	4...5 varoketta/vaihe:	0,7	
	6...9 varoketta/vaihe:	0,6	
	>10 varoketta/vaihe:	0,5	
Nimellistaajuus: 50 Hz			
Suojaus sähköiskulta:		Suojausluokka I	
Maadoitusjärjestelmä: TN- järjestelmä			
Ympäristö: Normaalit, kohdan 7.1 mukaiset			
EMC-käyttöympäristö: A ja B			

Keskuksen mukana toimitetaan:


- 3 kpl sulakekansi 25/63A
- 15 kpl sulakekansi 25A
- kaapelien läpivientitarvikkeet
- 2 kpl kolmiokara-avaimia


Huom.!

Ennen keskuksen käyttöönottoa pitää kaikki päävirtapiirin ruuviliitokset jälkikieristää  
Keskus altistuu kuljetusten aikana tärinälle ja siksi ruuviliitosten kireys pitää tarkistaa.

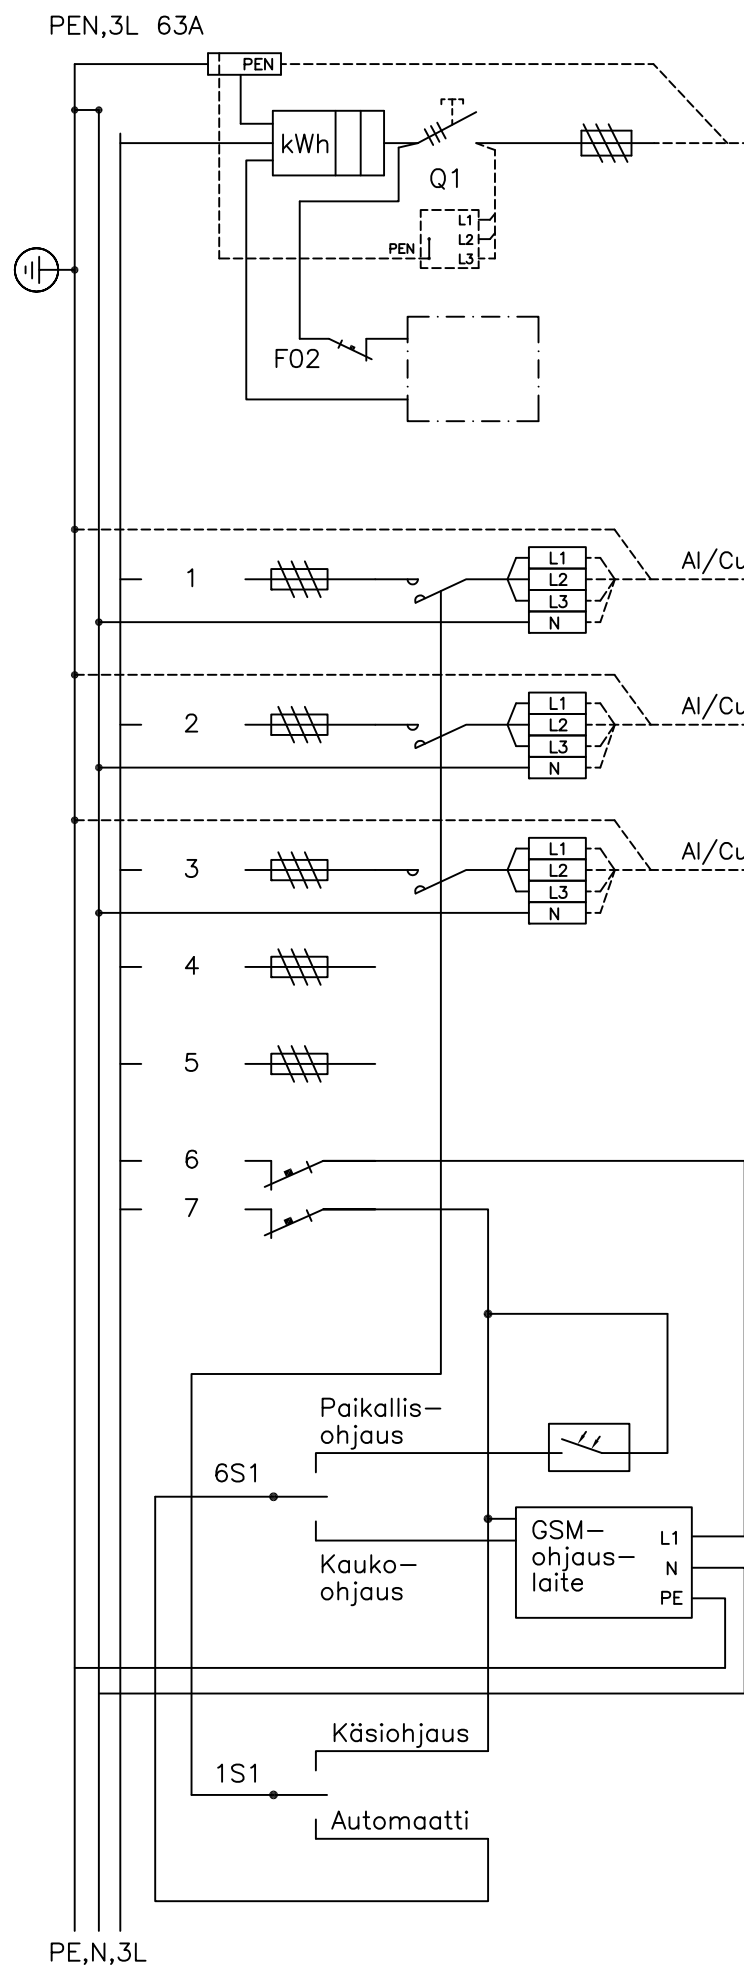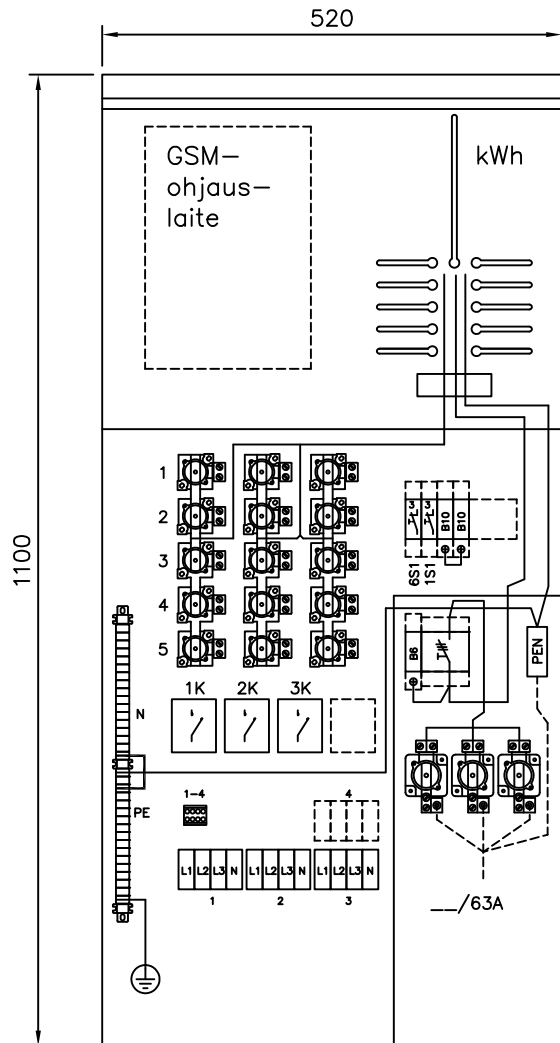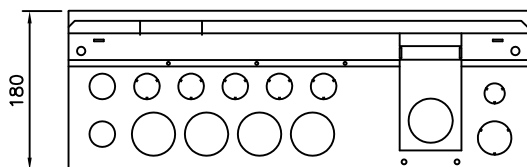

Kaavio	Nimitys	A/A	Laji mm <sup>2</sup>
	Liittymisjohto	___/63	
	tilavaraus ylijännitesuojalle	B6	
L1	Tariffinohjaussulake F02		
	Tariffinohjaus		
L1,L2,L3	Tievalaistus	/25	
L1,L2,L3	Tievalaistus	/25	
L1,L2,L3	Tievalaistus	/25	
L1,L2,L3	Varalla	/25	
L1,L2,L3	Varalla	/25	
L1	GSM-ohjauslaitteen syöttö	B10	
L1	Kontaktoreiden ohjaus	B10	
	Hämäräkytkin pylväessä		
6S1	Ohjauksen valintakytkin keskuksessa 6S1		
	GSM-ohjauslaite, tilavaraus		
1S1	Ohjauksen valintakytkin keskuksessa 1S1		

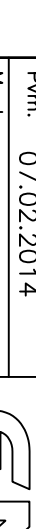Rakennustöiden nimi ja osoite	Piirustusihti PÄÄKAAVIO + KOKOONPANOKUVA	Pvm. 07.02.2014	 ENSTO FINLAND OY Insinöörinkatu 1 50100 MIKKELI puh 0204 76 21 fax 0204 76 3491	Mittakaava	Lehti	Lehdistä
Rakennuskohteen nimi ja osoite	Piirustuksen sisältö	Muutos		1	3	
		Teki JMa				
		Tark.				
		Koodi EVAK63-25-3_B				

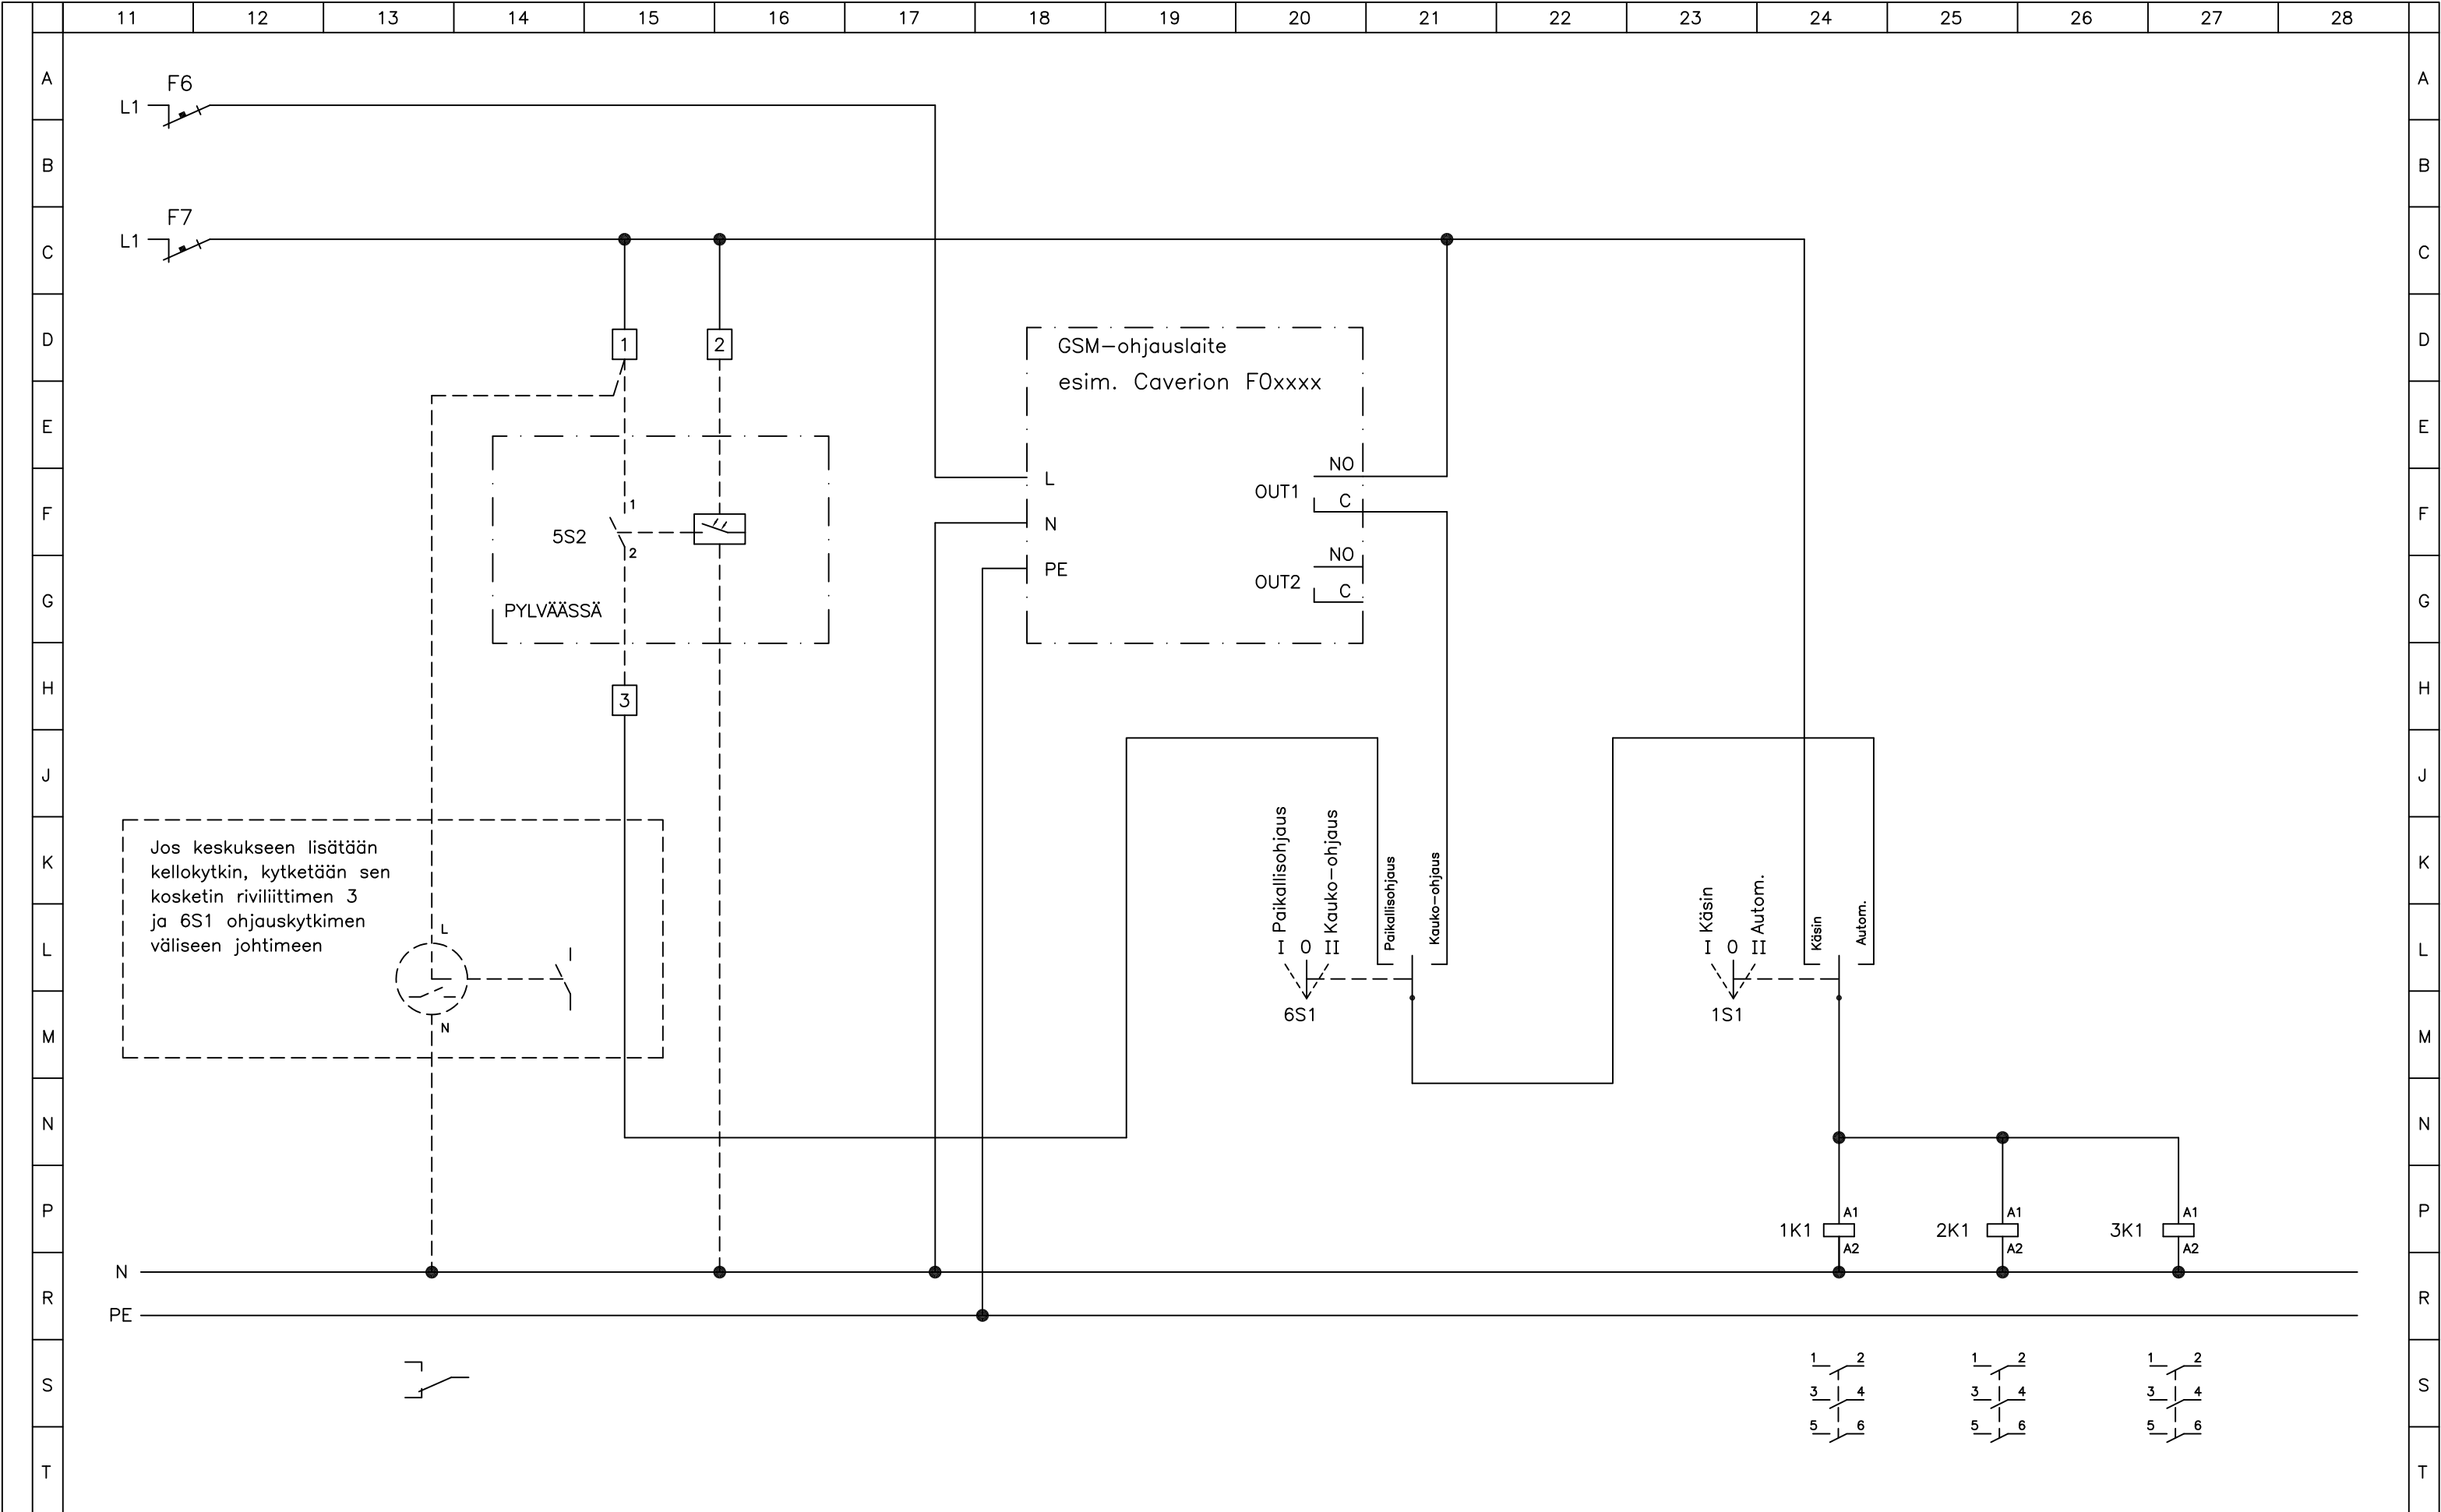

Rakennustoimenpide	Piirustuslaji	Pvm.	07.02.2014	<div>ENSTO</div> <div>ENSTO FINLAND OY</div> <div>Insinööriinkatu 1 50100 MIKKELI</div> <div>puh 0204 76 21 fax 0204 76 3491</div>	Mittakaava	Lehti	Lehdistä
	PIIRIKAATIO EVAK 63.25–3	Muutos				2	3
	Rakennuskohteen nimi ja osoite	Piirustuksen sisältö	Teki		JMa	Piirustusnumero	
Tark.							
Koodi			EVAK63–25–3_B				

Rakennustoimenpide		Rakennuskohteen nimi ja osoite		<div>1. Pinta-asennus</div> <div><div><div><div></div><div></div><div></div></div><div><div></div><div></div><div></div></div><div><div></div><div></div><div></div></div></div><div><div><div></div><div></div><div></div></div><div><div></div><div></div><div></div></div><div><div></div><div></div><div></div></div></div><div><div><div></div><div></div><div></div></div><div><div></div><div></div><div></div></div><div><div></div><div></div><div></div></div></div><div><div><div></div><div></div><div></div></div><div><div></div><div></div><div></div></div><div><div></div><div></div><div></div></div></div><div><div><div></div><div></div><div></div></div><div><div></div><div></div><div></div></div><div><div></div><div></div><div></div></div></div><div><div><div></div><div></div><div></div></div><div><div></div><div></div><div></div></div><div><div></div><div></div><div></div></div></div><div><div><div></div><div></div><div></div></div><div><div></div><div></div><div></div></div><div><div></div><div></div><div></div></div></div><div><div><div></div><div></div><div></div></div><div><div></div><div></div><div></div></div><div><div></div><div></div><div></div></div></div><div><div><div></div><div></div><div></div></div><div><div></div><div></div><div></--------------------	--	--------------------------------	--	--	--