



| | | | |
|---|------------------------|-----------------|----|
| Keskuksen mitoitusarvot | | | |
| EN 61 439-1 ja EN 61 439-3 | | | |
| Tyyppi | | EPMK 1325.309 | |
| SSTL nro | | 3300309 | |
| EAN nro | | 6410033003093 | |
| Nimellisvirta | I_{nA} | 160 | A |
| Nimellisjännite | $U_n (=U_i)$ | 400 | V |
| Kotelointiluokka | | IP20C | |
| Liittymisteho | | | kW |
| Massa | | 33 | kg |
| I_{nc} | Nimellisvirta-piirit: | ...35 A max. | |
| I_{cw} | Oikosulkukestoisuus | < 10 kA 1s | |
| Nimel- linen tasoitus kerroin | 2...3 varoketta/vaihe: | 0,8 | |
| | 4...5 varoketta/vaihe: | 0,7 | |
| | 6...9 varoketta/vaihe: | 0,6 | |
| | >10 varoketta/vaihe: | 0,5 | |
| Nimellistaajuus: 50 Hz | | | |
| Suojaus sähköiskulta: | | Suojausluokka I | |
| Maadoitusjärjestelmä: TN- järjestelmä | | | |
| Ympäristö: Normaalit, kohdan 7.1 mukaiset | | | |
| EMC-käyttöympäristö: A ja B | | | |


06.06.2011
Lisätty keskukseen N-kisko
kWh-mittareiden nollajohtimille

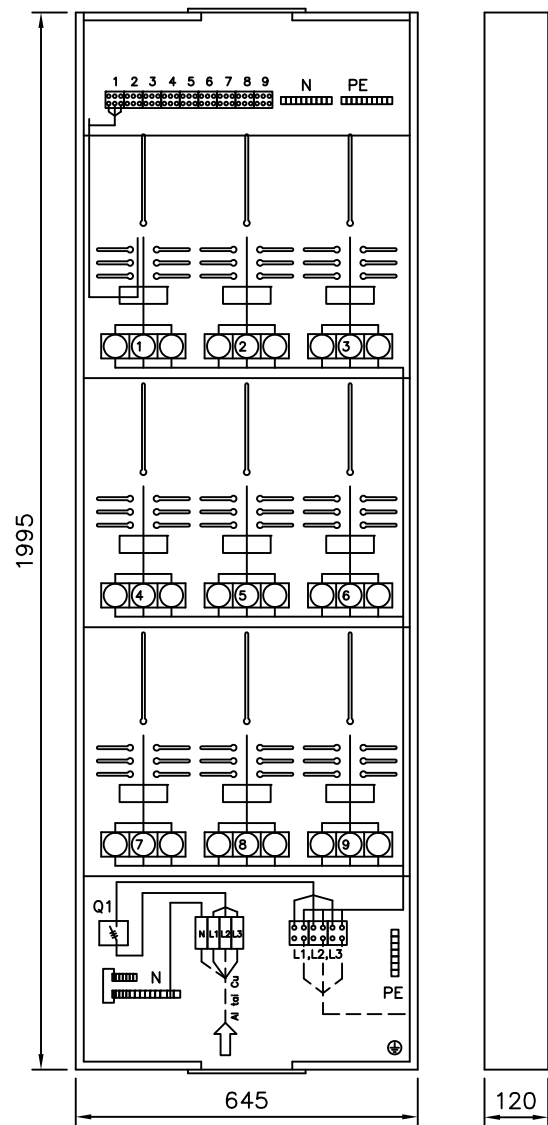

| LISÄTARVIKKEET | | |
|----------------|-----------|-------------------------|
| Tyyppi | Sähkö nro | Nimitys |
| ELL 17.09 | 33 031 86 | Ovi 9 mitt. keskuksille |
| ELL 18.09 | 33 031 82 | Pohjalevy 9 mitt. kesk. |

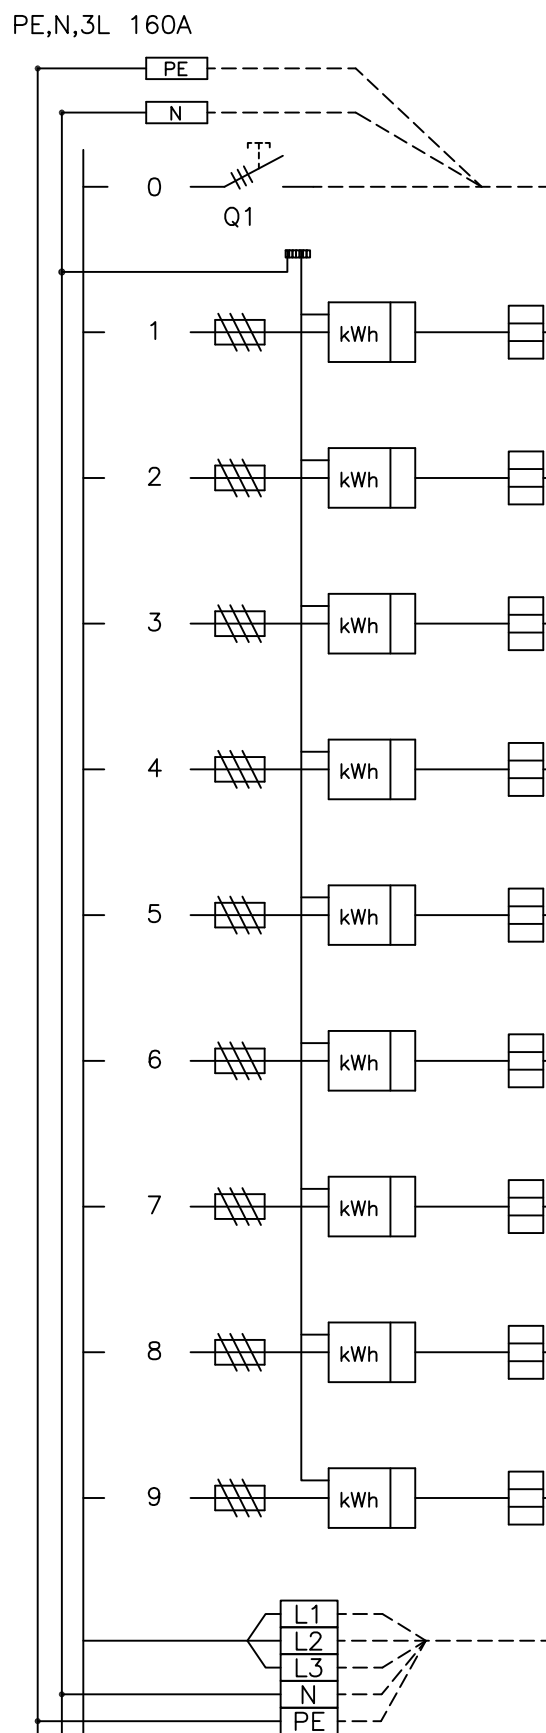


| Kaavio | Nimitys | A/A | Laji mm ² |
|----------|-------------------------------------|-------|----------------------|
| | | | |
| | | | |
| | Nousujohto max. Al95 tai Cu95 | | |
| | N-kisko mittareiden nollajohtimille | | |
| | | | |
| L1,L2,L3 | Huoneisto nro | 25/25 | |
| | | | |
| | | | |
| L1,L2,L3 | Huoneisto nro | 25/25 | |
| | | | |
| | | | |
| L1,L2,L3 | Huoneisto nro | 25/25 | |
| | | | |
| | | | |
| L1,L2,L3 | Huoneisto nro | 25/25 | |
| | | | |
| | | | |
| L1,L2,L3 | Huoneisto nro | 25/25 | |
| | | | |
| | | | |
| L1,L2,L3 | Huoneisto nro | 25/25 | |
| | | | |
| | | | |
| L1,L2,L3 | Huoneisto nro | 25/25 | |
| | | | |
| | | | |
| L1,L2,L3 | Huoneisto nro | 25/25 | |
| | | | |
| | | | |
| L1,L2,L3 | Huoneisto nro | 25/25 | |
| | | | |
| | | | |
| L1,L2,L3 | Huoneisto nro | 25/25 | |
| | | | |
| | | | |
| 3L,N,PE | | | |
| | | | |
| | | | |
| | | | |
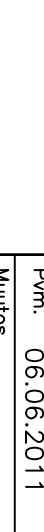
| | | | | | | |
|--------------------------------|---|-------------------------|--|-----------------|---------|------------|
| Rakennustointimenpide | Piirustusloji PÄÄKAAVIO + KOKOONPANOKUVA | Pvm. 06.06.2011 |  ENSTO FINLAND OY Insinööritkatu 1 50100 MIKKELI puh 0204 76 21 fax 0204 76 3491 | Mittakaava | Lehti 1 | Lehdistö 2 |
| Rakennuskohteen nimi ja osoite | Piirustuksen sisältö RYHMÄKESKUS RK | Muutos | | Piirustusnumero | | |
| | | Teki JMa | | | | |
| | | Tark. | | | | |
| | | Koodi EPMK1325-309_B | | | | |

Mira–monimittarikeskusten lukitus

- keskus voidaan lukita oveen asennettavalla metallikalustelukolla
 - lukko tulee sarjoittaa jakavan sähkölaitoksen lukkosarjaan, jos energialaitoksen pitää päästä lukemaan kWh–mittarien lukemat
 - lukkojen myynti: Valtuutetut Abloy–liikkeet
- lisätietoa lukitustarvikkeista -> www.abloy.fi

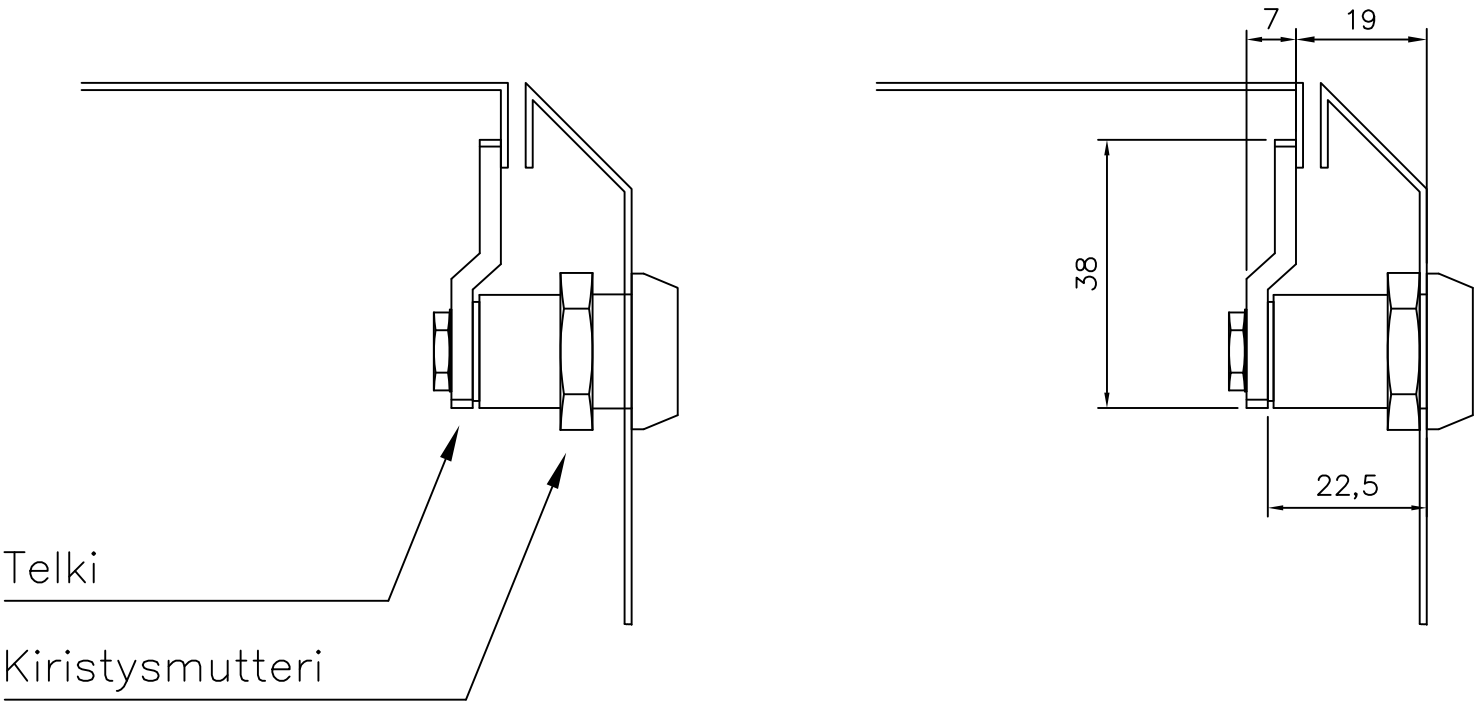

Lukko ABLOY 3275
Telki 434667

Mira–monimittarikeskusten lisätarvike ovet:


| | | |
|-----------|-----------|-------------------------------------|
| ELL 17.06 | 33 031 84 | Ovi kuuden mittauksen keskukselle |
| ELL 17.09 | 33 031 86 | Ovi yhdeksän mittauksen keskukselle |

Mira–monimittarikeskusten lisätarvike pohjalevyt:

| | | |
|-----------|-----------|---|
| ELL 18.06 | 33 031 80 | Pohjalevy kuuden mittauksen keskukselle |
| ELL 18.09 | 33 031 82 | Pohjalevy yhdeksän mittauksen keskukselle |

Huom.

Asennettaessa MIRA–keskusta tarkista että kiinnitysseinä on PALAMATONTA MATERIAALIA esim. betonia.
Jos seinä on esim. puuta käytä pohjalevyä.

| | | |
|--------------------------------|----------------|---|
| Rakennustoimenpide | | Piirustusi LUKITUSOHJE |
| Rakennuskohteen nimi ja osoite | | Piirustuksen sisältö MONIMITTARIKESKUS MK |
| Pvm. | 06.06.2011 |  ENSTO FINLAND OY Insinöörikatu 1 50100 MIKKELI puh 0204 76 21 fax 0204 76 3491 |
| Muutos | | |
| Tekijä | JMa | |
| Koodi | EPMK1325-309_B | |
| Mittakaava | | Piirustusnumero |
| Lehti | 2 | Lehdistä |
| | | 2 |