


KytKentäkaapit / 19" kytKentäkaapit

KytKentäkaappi 2066

Snro: 72 500 50 (metalliovellalla)

Snro: 72 500 54 (ikkunaovella)

nylund

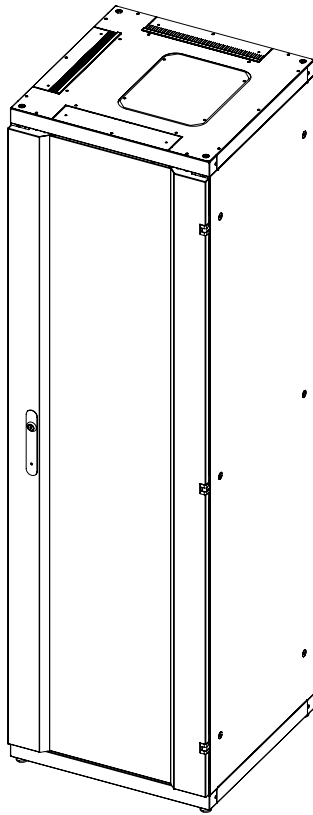

1,0 - 2,0



70kg



596 x 596



RAL 7035



42U



19"





INFO

LT-1 2066 kytKentäkaapit ovat tyylikkäättä ja monikäyttöisiä ristikytKentäkaappeja. Ne soveltuvat erinomaisesti kerroskaapeloinnin ristikytKentäkaapeiksi ja talojakamossa tai alijakamoissa tapahtuviin kytKentätoihin.

- * lukittava metalli- tai ikkunaovi
- * seinät (3kpl)
- * säädettävä 19" asennuskiskopari
- * katossa kaapeleiden läpivienti 350 x 50 (3kpl)
- * katossa tuuletinpaketin asennuslevy
- * pulverimaalattu harmaa RAL7035
- * kotelointiluokka IP20
- * yksittäin- tai rivasennuksiin
- * max kuorma 500kg (2kpl 19" asennuskiskoparia)

Leikkaus B-B
Mittakaava 1:20

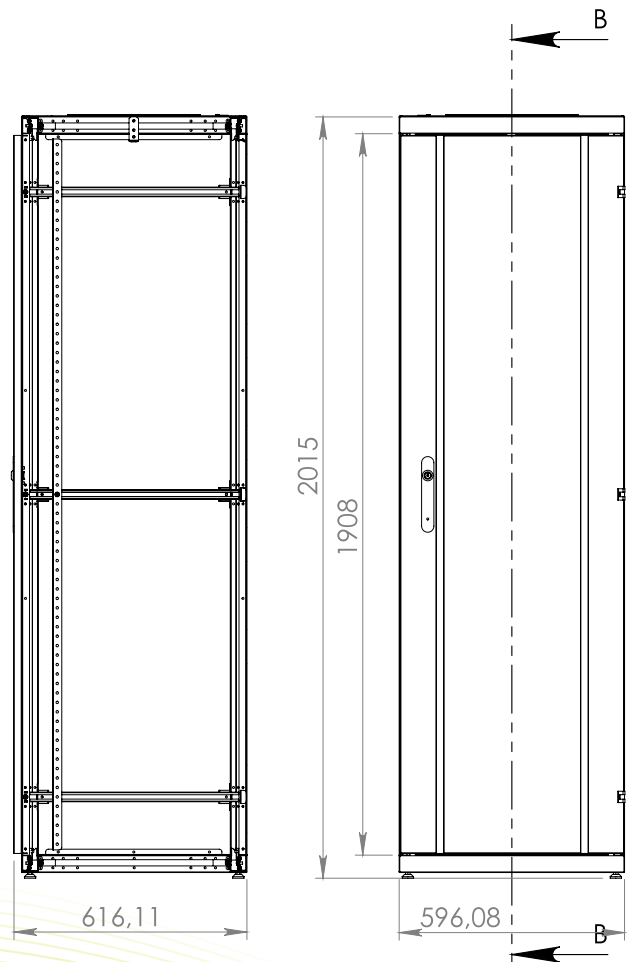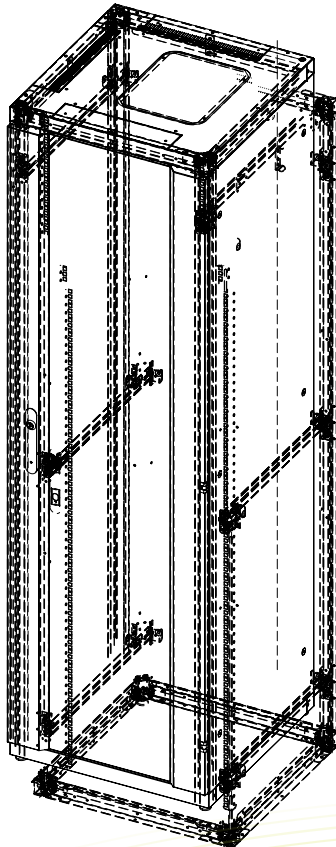

www.nylund.fi